


TV裏を腰壁にすることにより圧迫感のないリビングへ。2Fの空間は間仕切りが少なく広い空間な設計となっております。

対面キッチンでカウンターの奥行を確保し、カウンターの下を収納にしました。後ろにはキャブボード設けて収納力も抜群です。

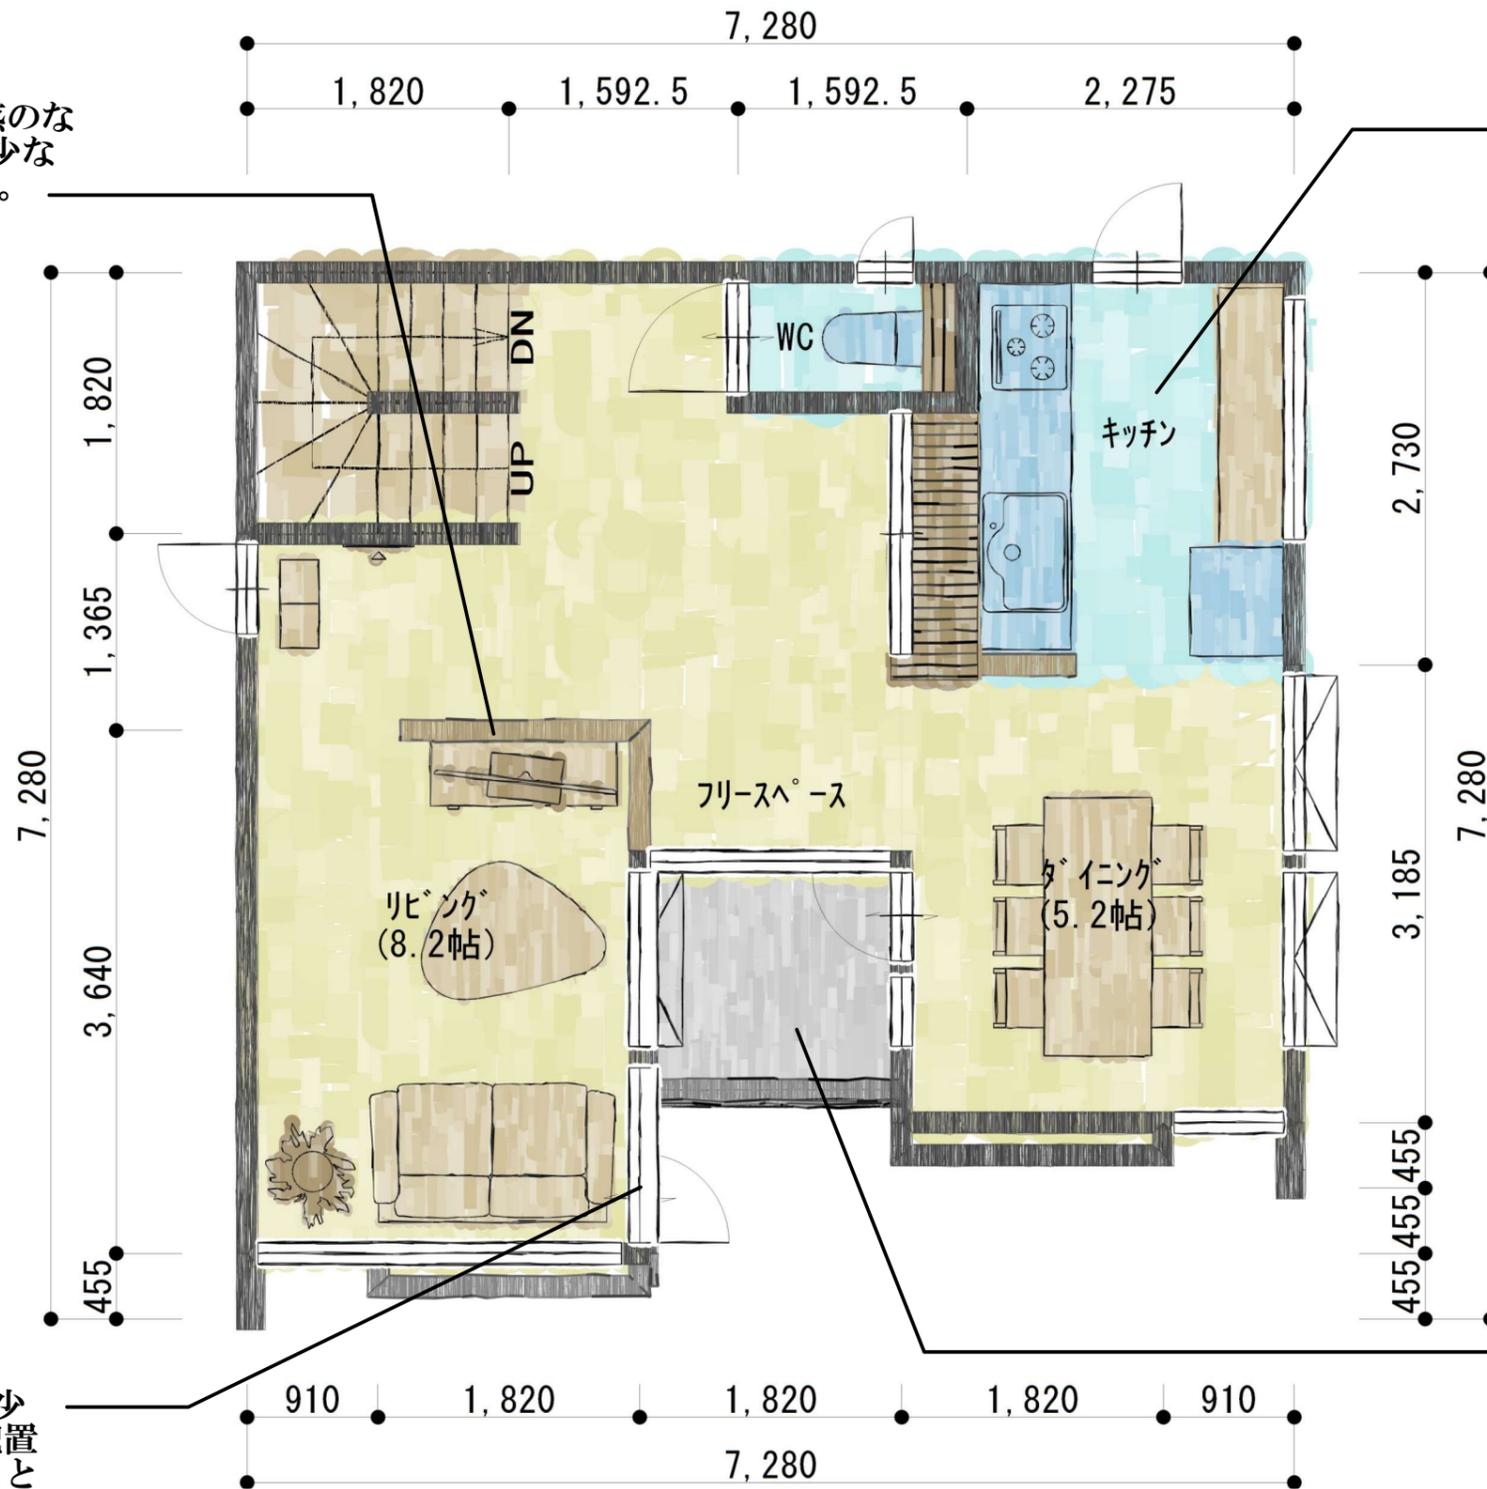

リビングに南の採光を取り入れるために少し道路面と天井を出っ張らせて窓を配置しました。窓からの視線も気にすることなく太陽の光を取り入れることが可能となっております。リビングから夜空を見ることができます☆彡

ダイニングとリビングの間にバルコニーを設けました。バルコニーからの採光が2F全体を明るくします。また、L-D-Kと全体の空間に広がり感もUPする効果も♪